

Verlegung in senkrechte Baugrubenwände nach DIN 4124 und DIN EN 1610



Verlegung in offener Bauweise nach DIN EN 1610 / DWA-A 139 (Abwasser) und DIN EN 805 / DVGW W 400-2 (Wasser)

Zusätzlich sind die

- Erdbautechnischen Hinweise des Geotechnischen Berichts (Baugrundgutachten) zu beachten !
- Einbaurichtlinien/- empfehlungen der Rohrsteller zu berücksichtigen !

* Verlegung erdverlegte Stromleitung (Niederspannung) in Abstimmung mit der Firma Pfalzwetz Netz AG.
** Trinkwasserleitung (endgültige Auslegung siehe eigener Entwurf).

M 1:2

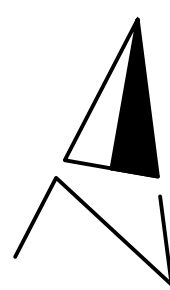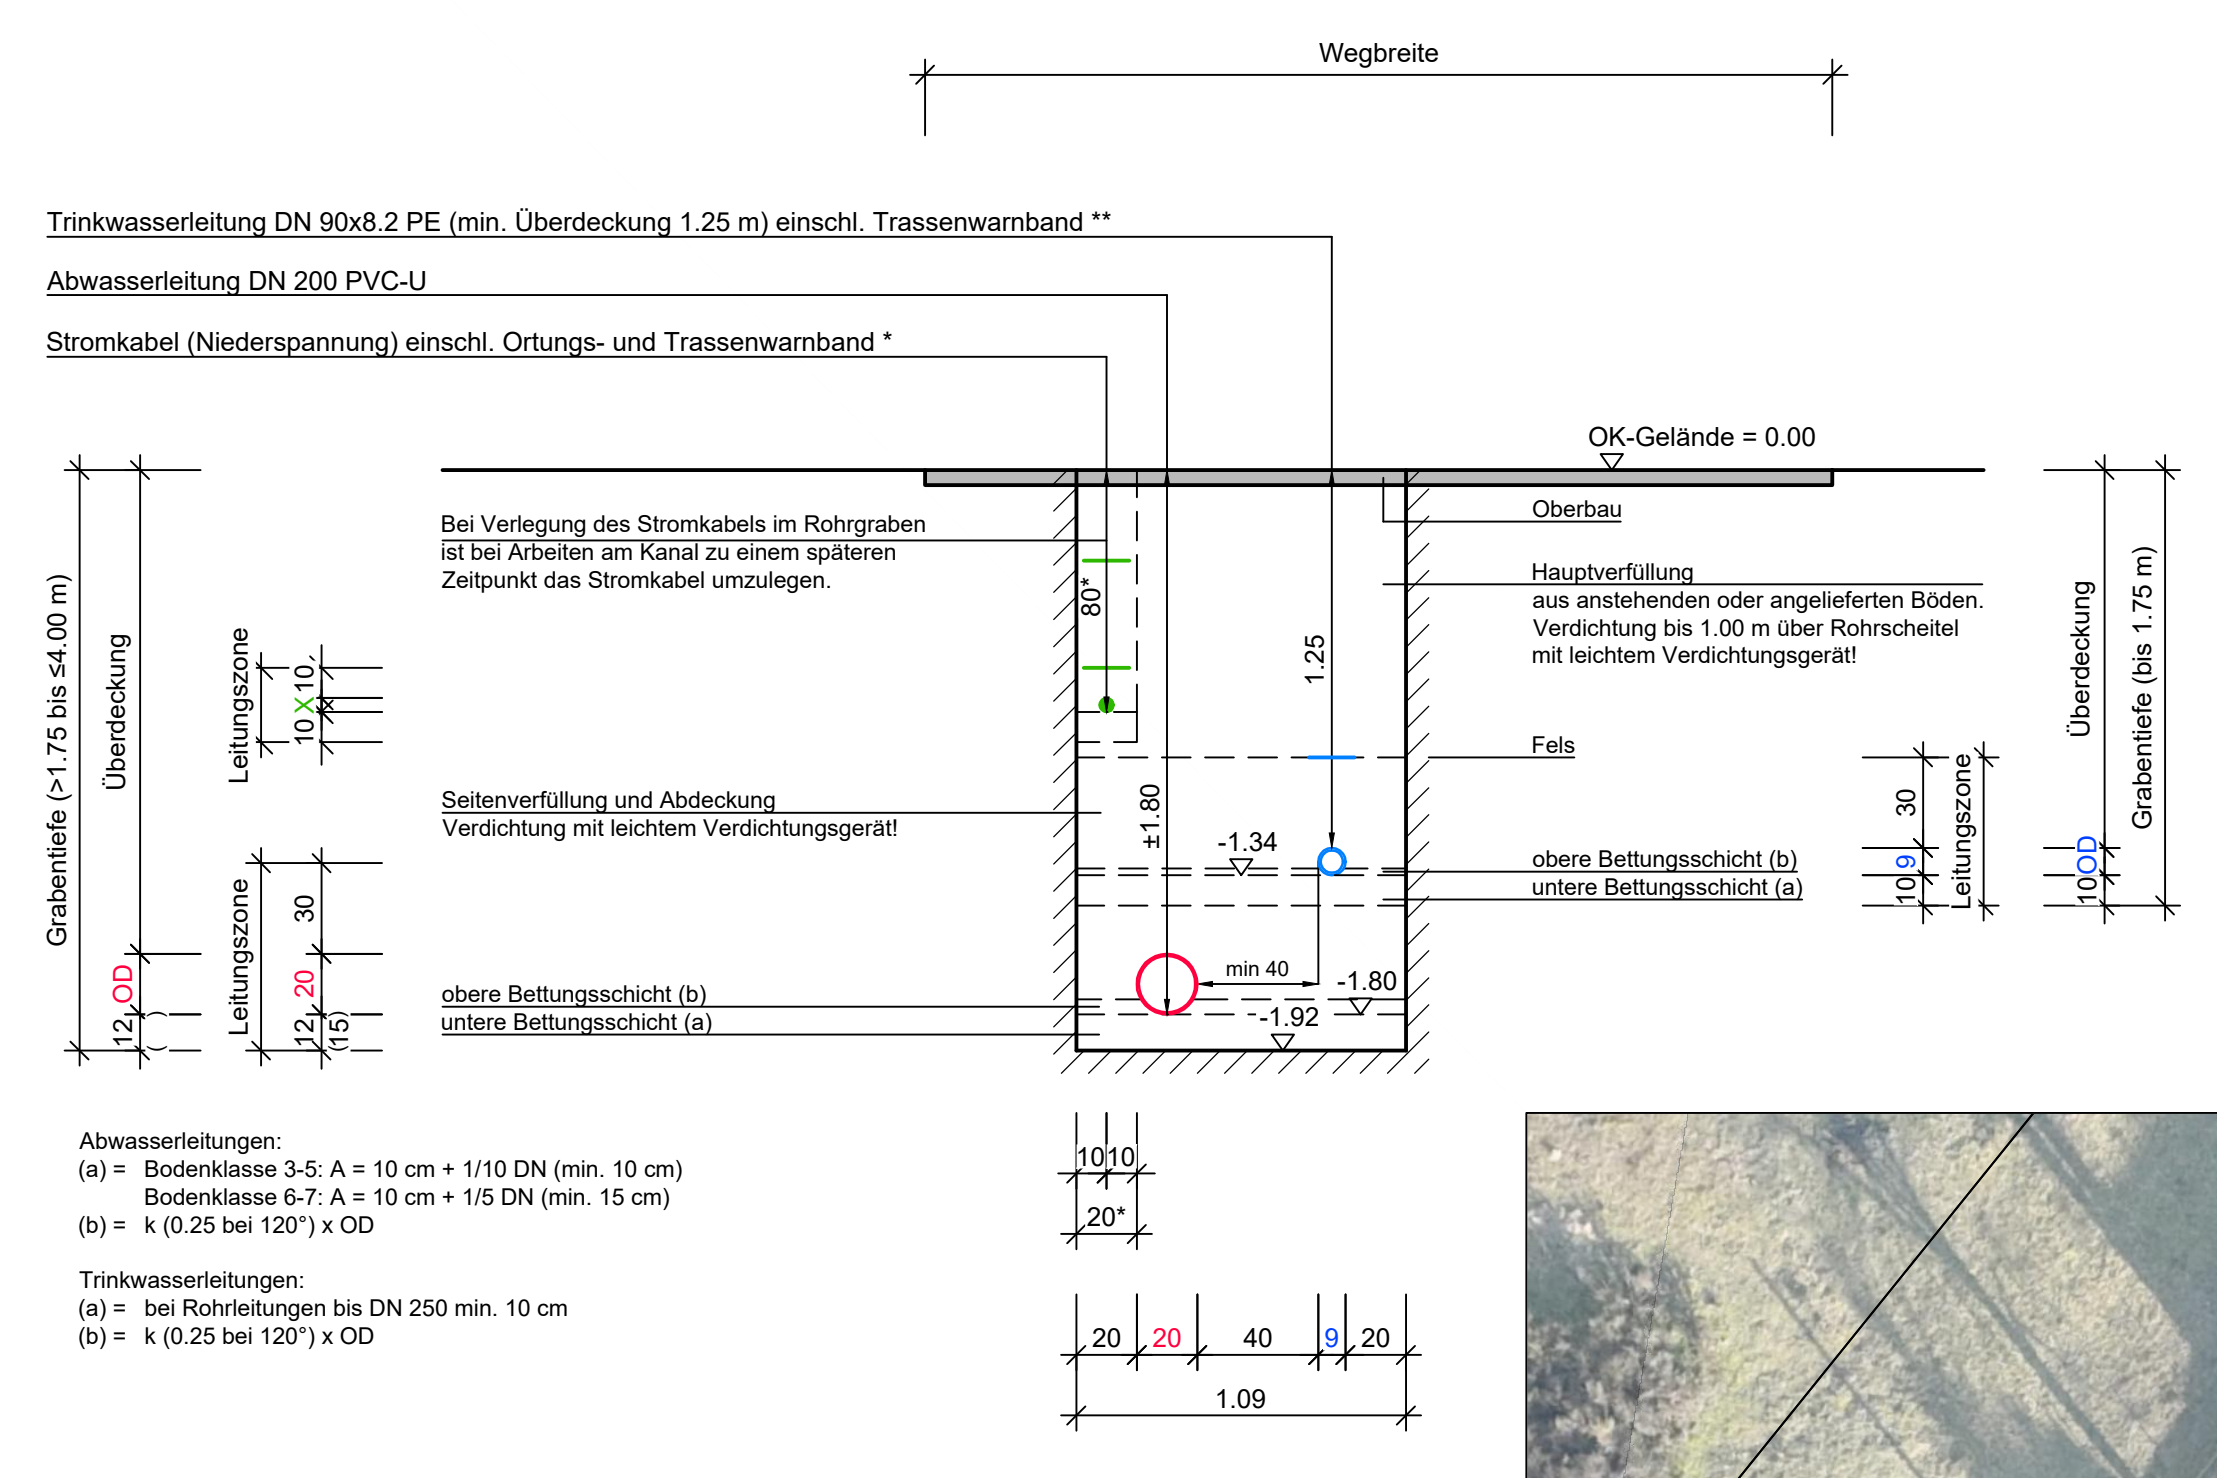

Bohrpunkte Baugrundgutachten

Baugrundgutachten liegt vor

1. Erstellt von ICP-Geologen, Rodenbach
Projekt: OG Wilgartswiesen, Erschließung Wochenendhausgebiet Hofstätten
Betreff: Baugrunderkundung mit Geotechnischem Bericht
Projekt Nr.: B12017
Datum: 14.05.2012

Lage- und Höhenstatus des Lageplan

Lagestatus: ETRS_UTM32
Höhenstatus: Vor Baubeginn mit Kanalbestand zu prüfen

Legende:

-  vorh. Wegrand
-  gepl. Hauswasserkanal *
-  gepl. Hausanschluss mit Kontrollschacht *
-  vorh. Mischwasserkanal
-  vorh. Schmutzwasserkanal
-  vorh. Regenwasserkanal
-  gepl. Trinkwasserleitung **
-  gepl. Trinkwasserleitung Hausanschluss **
-  vorh. Trinkwasserleitung **
-  Fernmeldekabel ertüchtigt/Freileitung (Telekom+Kabel Deutschland)
-  Strom NSP/NSP-SB ertüchtigt (Pfalzwerk)
-  Strom NSP/NSP-SB Freileitung (Pfalzwerk)
-  Strom MS ertüchtigt/Freileitung (Pfalzwerk)

* Kanalbau:

- Die genaue Lage der Schachtbauwerke ist in der Örtlichkeit festzulegen.
- Rohrmaterial gepl. Schmutzwasserkanal HS-S Rohre PVC-U Fa. Funke oder gleichwertig.
- Die Abwinkelungen werden mittels 15°-Krümmer und HS-Vario-Muffen hergestellt.
- Schächte Romold Schachtsystem DN 600 PP.
- Hausanschlußschächte HS-Abwasserkontrolle oder gleichwertig.

** Trinkwasserleitungsbau:

Die Planung der Trinkwasserleitung ist dem Trinkwasser-
leitungsbau-Entwurf zu entnehmen (siehe eigene Planung)

Sämtliche Gelände-, Sohl- und Schachthöhen der Kanalisation, die geplanten Anschlusshöhen an den Kanalbestand sowie die Lage und Tiefenlage aller vorhandenen Versorgungsleitungen sind vor Baubeginn durch die Baufirma zu überprüfen! - Bei eventuellen Abweichungen ist umgehend die Bauleitung zu informieren

[illegible]

Planungsstand:	Datum:
Vorplanung	
Entwurfsplanung	
Genehmigungsplanung	
Ausführungsplanung	X Februar 2017

Auftraggeber:		Anlage	V
Verbandsgemeindewerke Hauenstein		Blatt	1
		Projekt	PK 45/2
Mießbachse		Datum	Zust.
Ortsgemeinde Wilgartswiesen		28.02.2024	
Ortsteil Hofstätten		28.02.2024	
Erschließung Wochenendgebiet "Hofstätten"			
Schmutzwasserableitung			

Auftraggeber Verbandsgemeindewerke Hauenstein	Anlage	V
	Blatt	1
	Projekt	PK 45/2

Mafstratene		Datum	Zeichn.
Ortsgemeinde Willgartswiesen	zugewiesen		
Ortsteil Hofstätten	zugewiesen	28.02.2024	
Erschließung Wochenendgebiet 70	zugewiesen	28.02.2024	
Schmutzwasserableitung	zugewiesen	28.02.2024	

Darstellung		Maßstab		Blattgröße		Blattformat	
Bau- und Lageplan							
Maßstab		Format					
1:250		1,70/89					
Prüfungsmerkmal							

Hinweis zum Urheberrecht: Alle Rechte dieser Zeichnung unterliegen Urheberrechtsschutz gemäß DPM (D 18618), Vervielfältigung und Verbreitung ist strafbar.